

## 道路工事のお知らせとお願い


平素は、本市道路整備事業にご理解とご協力を賜り厚くお礼申し上げます。

この度、皆様方の地域におきまして、佐竹台15号線及び佐竹中央線のバリアフリー化に伴う歩道整備工事を実施することになりましたので、お知らせいたします。

つきましては、周辺地域住民の皆様には、何かとご迷惑をお掛けしますが、ご理解・ご協力をお願い申し上げます。

### 記

1. 工事名 佐竹台15号線ほか道路改良工事
2. 工事場所 吹田市佐竹台2丁目地内ほか（裏面工事範囲参照）  
*A～金 9～17時*
3. 工事内容
  - ・歩道の舗装を透水性アスファルト舗装へ変更
  - ・歩道上に点字ブロックや横断防止柵の設置など  
*ガードレール 後歩道*
4. 工事期間 令和4年9月12日（月）～令和5年2月28日（火）
5. 発注者 吹田市 土木部道路室 Tel: (06)-6831-9371  
担当者：土橋 拓人 石瀬 裕一
6. 受注者 株式会社 倉岡工務店 Tel: (06)-6190-1191  
担当者：坂本 哲也
7. お願い
  - ・作業中は多少の騒音、振動が発生しますのでご了承お願いいたします
  - ・現場は仮歩道を設けますので交通誘導員の指示に従ってください
  - ・工事区間及び周辺への路上駐車はご遠慮ください

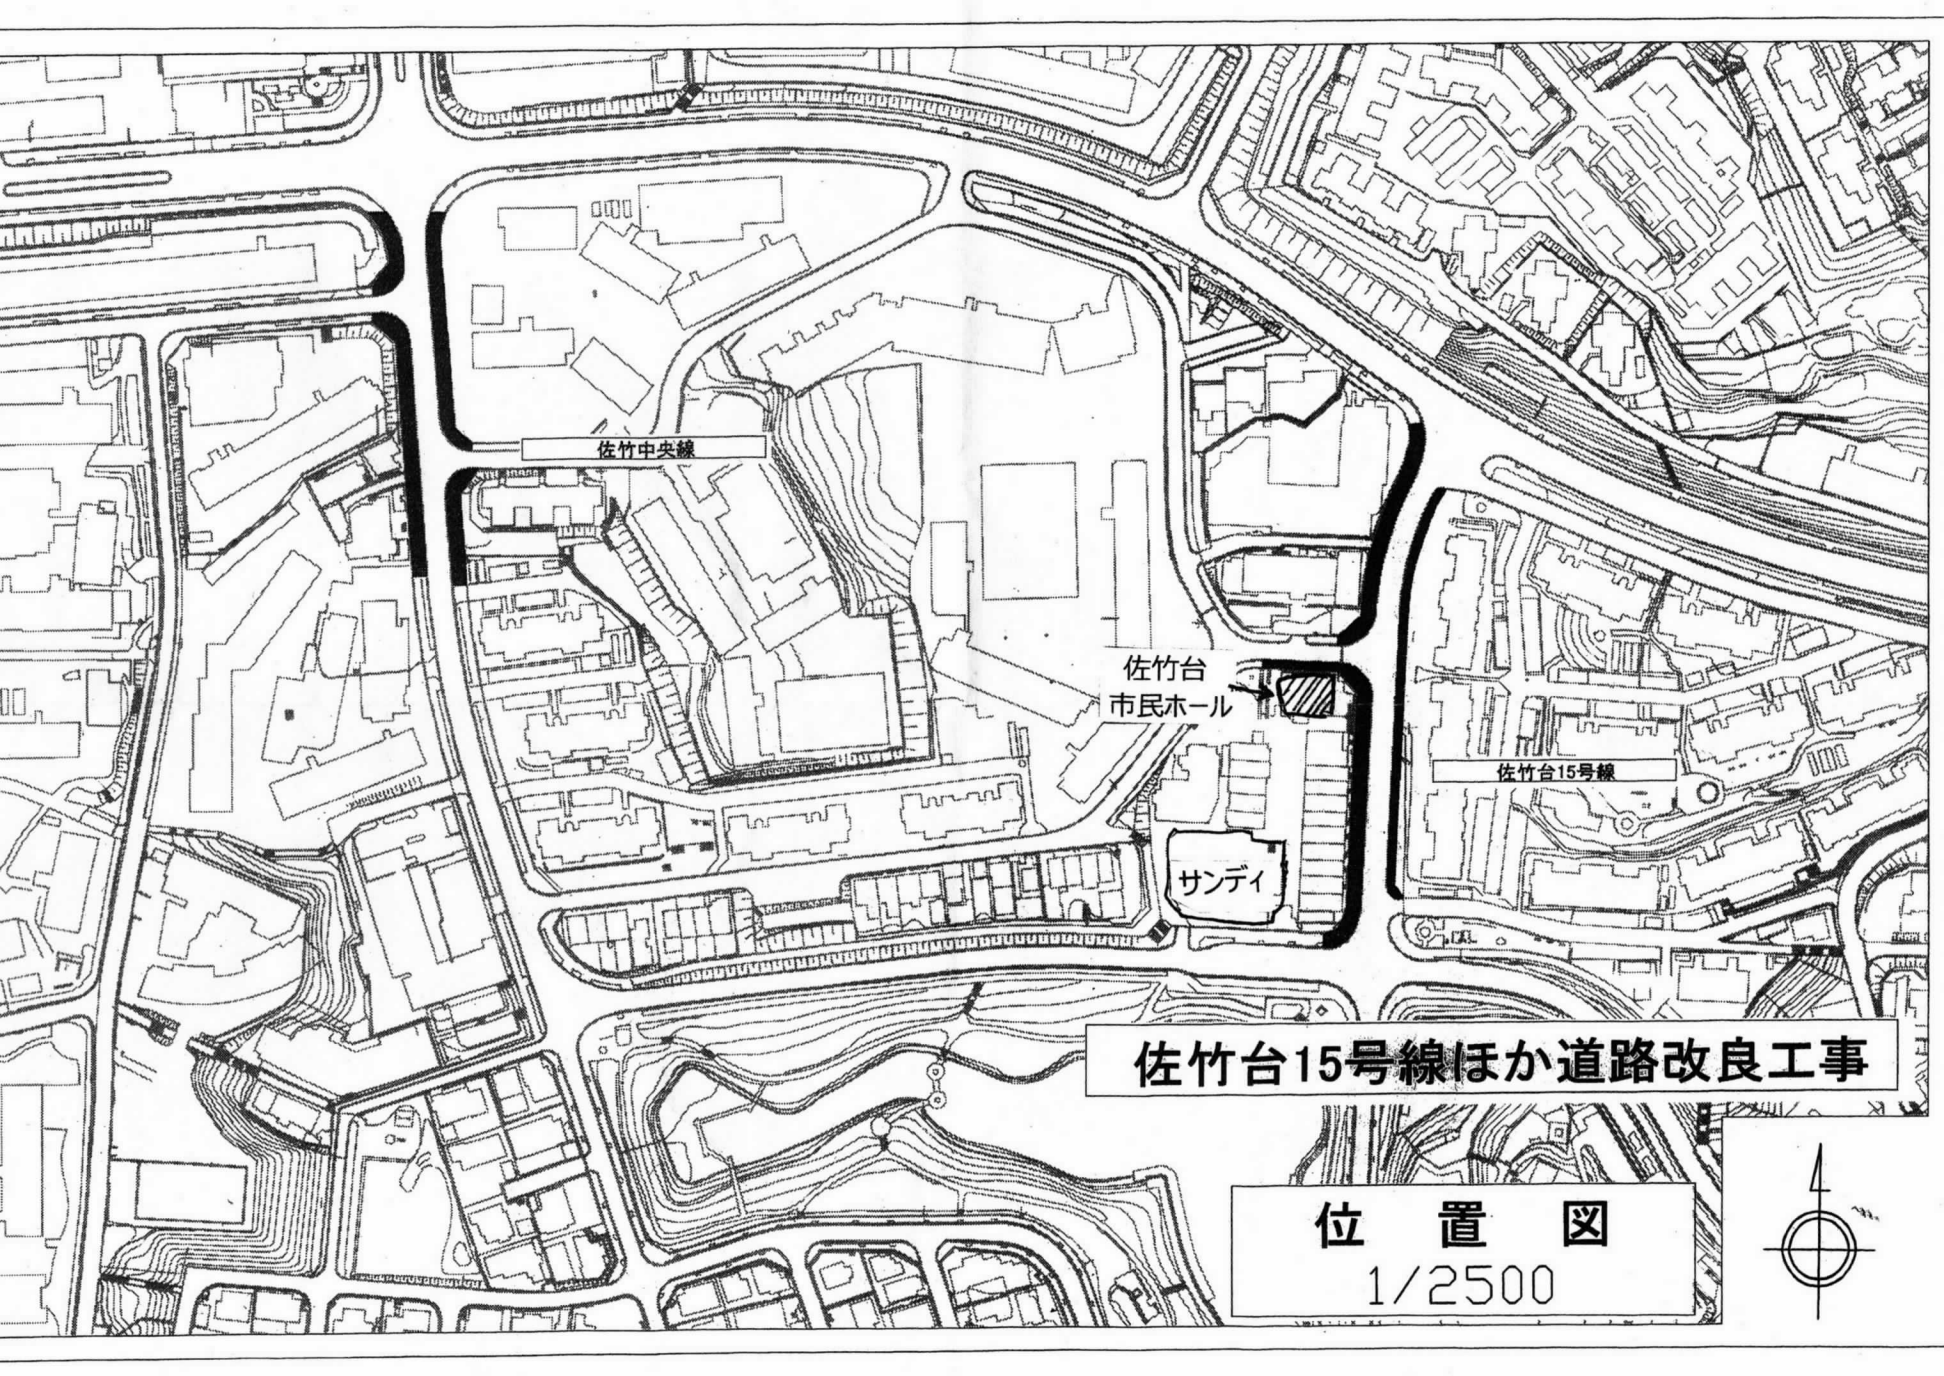

佐竹中央線

佐竹台  
市民ホール

サンディ

佐竹台15号線

佐竹台15号線ほか道路改良工事

位置図

1/2500

